



Großraum- und Sondergaragen


Grundriss

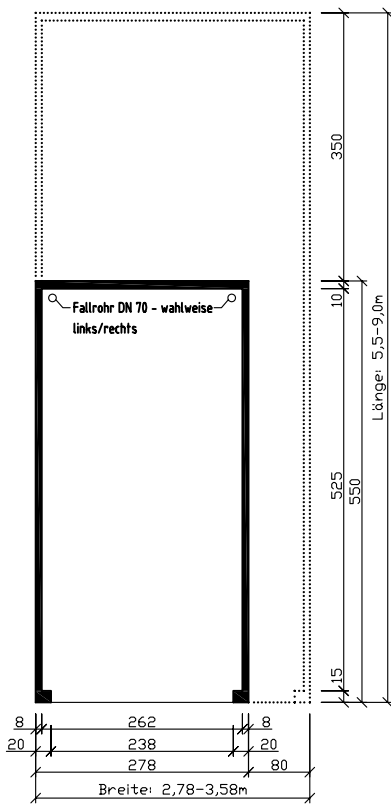


DETAIL "A" M 1:10

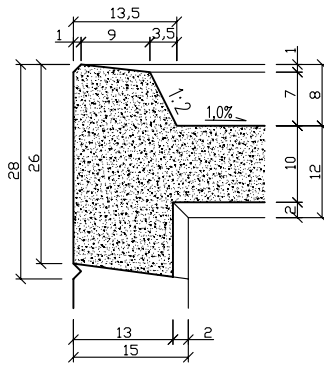


DETAIL "B" M 1:10

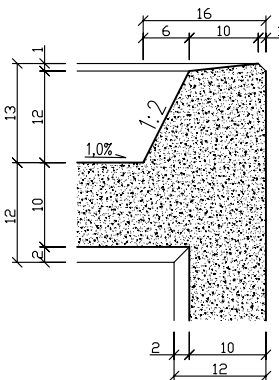

Vorderansicht

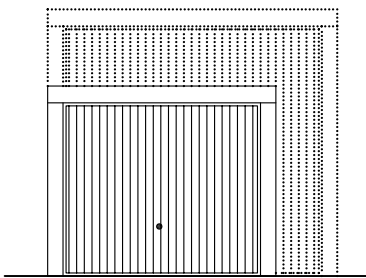

Systemschnitt

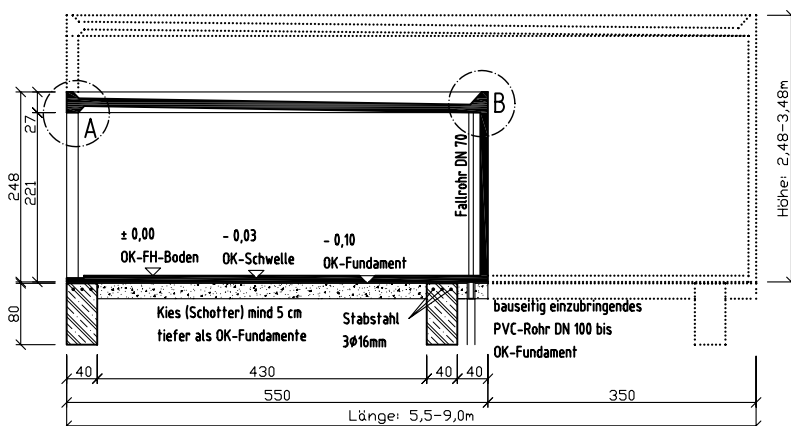


BAUBESCHREIBUNG

Stahlbeton-Fertigarage mit Boden Fundamente:
 Streifenfundamente in C20/25 bewehrt 3Ø16mm. Der Fundamentüberstand von 5cm muß bei einer Grenzbebauung entfallen, dann gilt ein Fundamentüberstand von 0 cm.
 Fundamente frostsicher, auf gewachsenen Grund führen, mindestens jedoch 80 cm tief!
 Seitenwände: 8 cm stark in C30/37
 Rückwand: 10 cm stark in C30/37
 Boden: 8 cm stark in C30/37, Bodenbelastung 350kg/qm,
 Wände und Decke zweilagig bewehrt
 Außen: Spritzputz
 Innen: zweifach gesprenkelt
 Abdichtung mit Kiesschüttung.

Länge von 5,50 m bis 9,0 m variabel.
 Länge von 9,0m bis 10,5m auf Anfrage.
 Breite von 2,78 m bis 3,58 m variabel.
 Mit Höhe 2,48 m, 2,62m 2,73 m, 2,83 m 2,98 m, 3,23 m und 3,48 m lieferbar.

Regenrohr: links
 rechts

Garage Typ: Einzellgarage 5,5 - 9,0m	 EMIL STEIDLE GMBH & CO. KG GESCHÄFTSBEREICH BETON-MODULE Alte Krauchenwieser Straße 1 Tel. 07571/71-150 72488 Sigmaringen Fax 07571/71-350	
Bauherr:		
Planverfasser:		
KATALOG	Datum:	Maßstab: 1:100,10